




張不大樓二樓消防平面圖

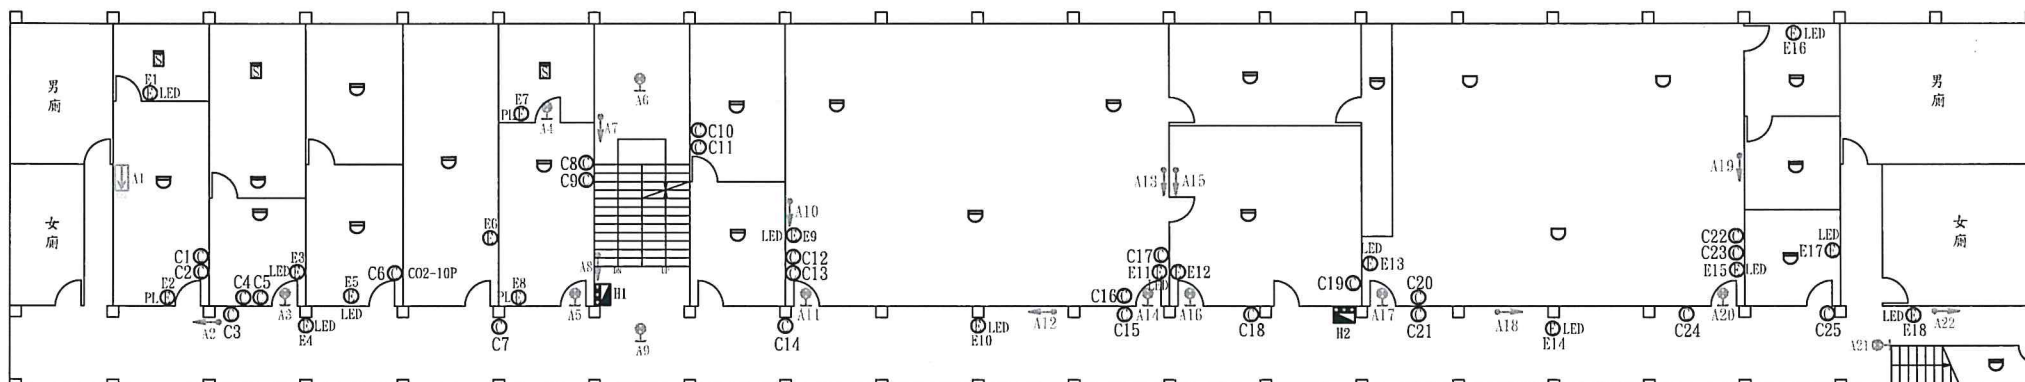


張不大樓一樓消防平面圖

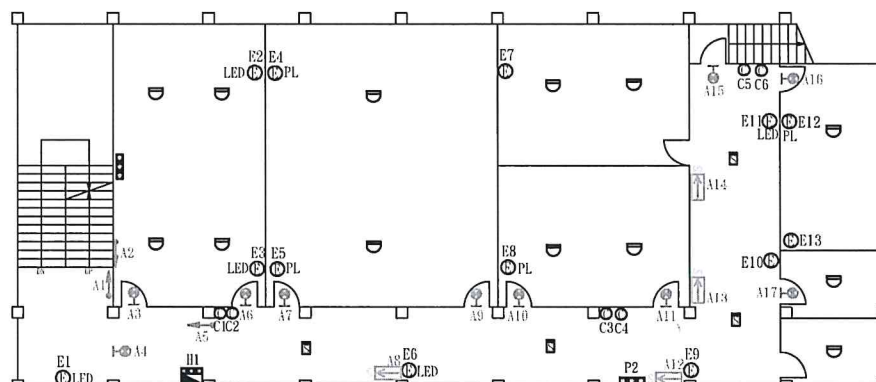


消	防	圖	例	說	明
○	滅	火	器	○	滅火器
○	緊	急	照	明	燈
○	煙	霧	探	測	器
○	溫	度	探	測	器
○	手	動	報	警	機
→	出	口	方	向	指
→	登	梯	指	標	
→	室	內	消	防	栓

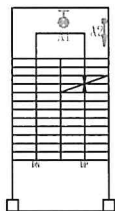

張不大樓屋頂層消防平面圖

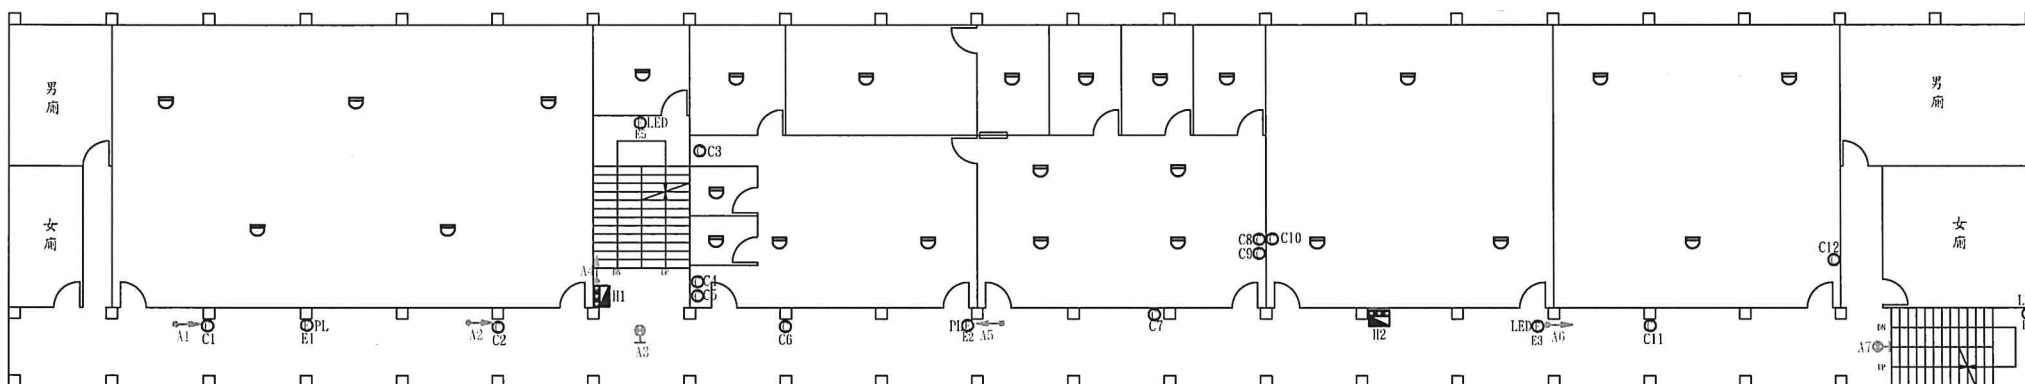

張不大樓四樓消防平面圖

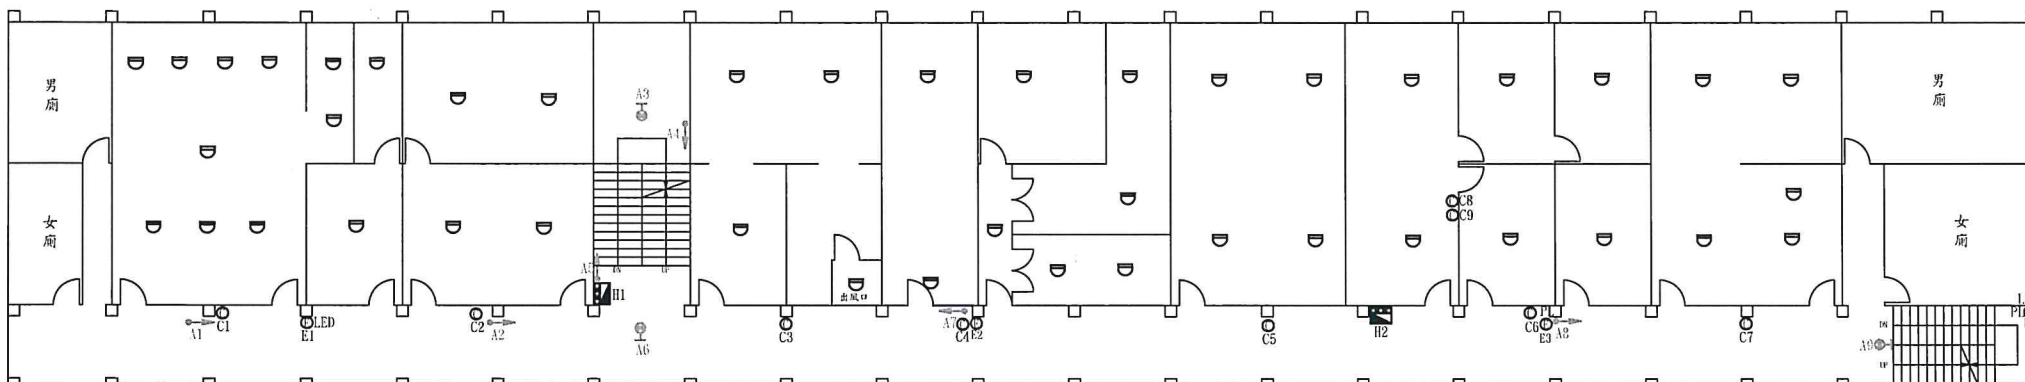

張不大樓三樓消防平面圖