





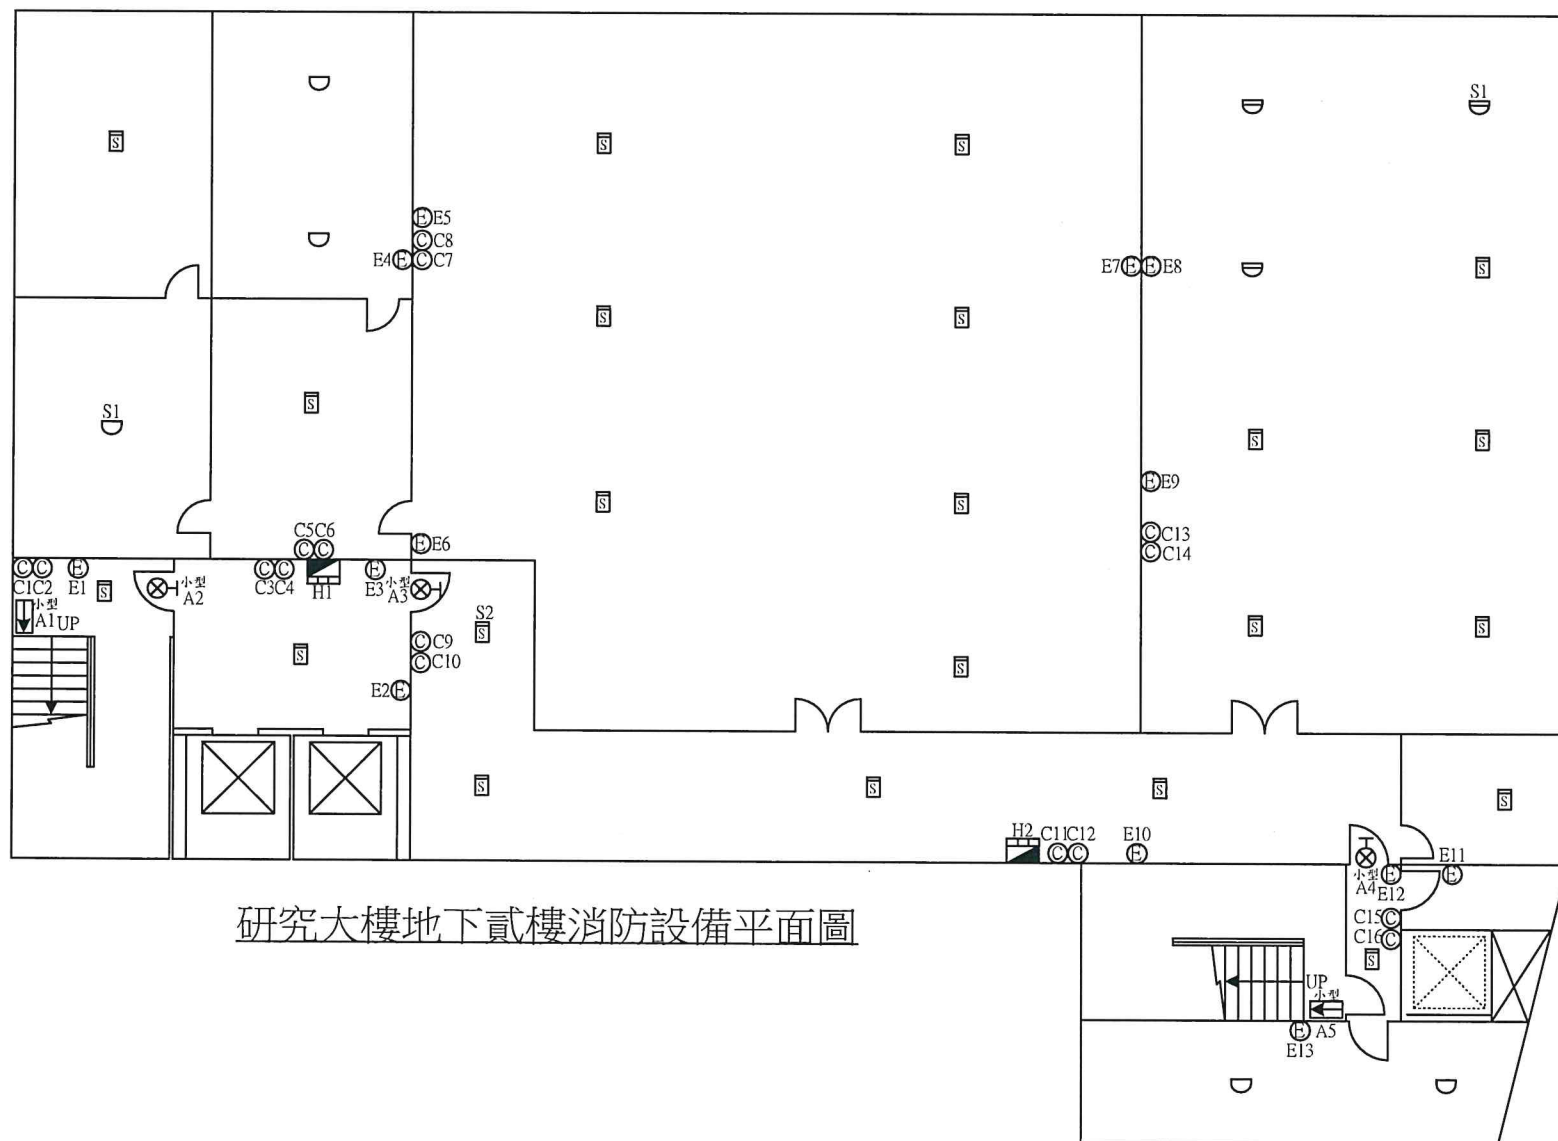



研究大樓地下貳樓消防設備平面圖

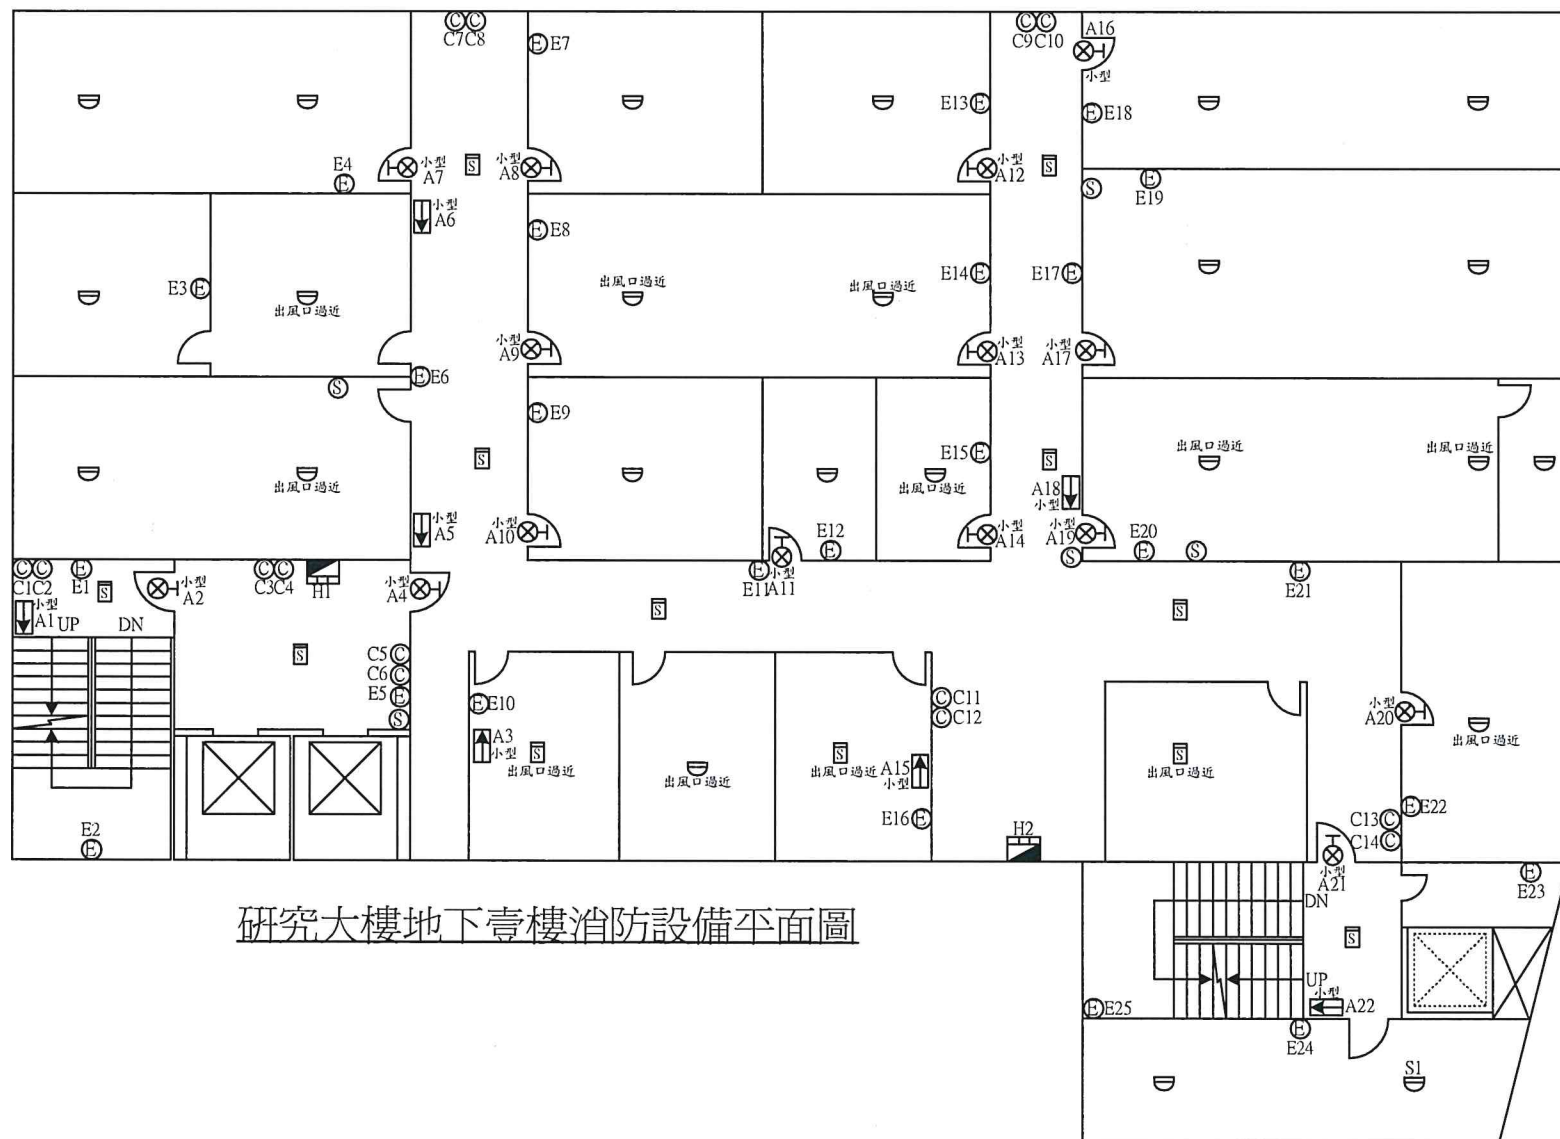


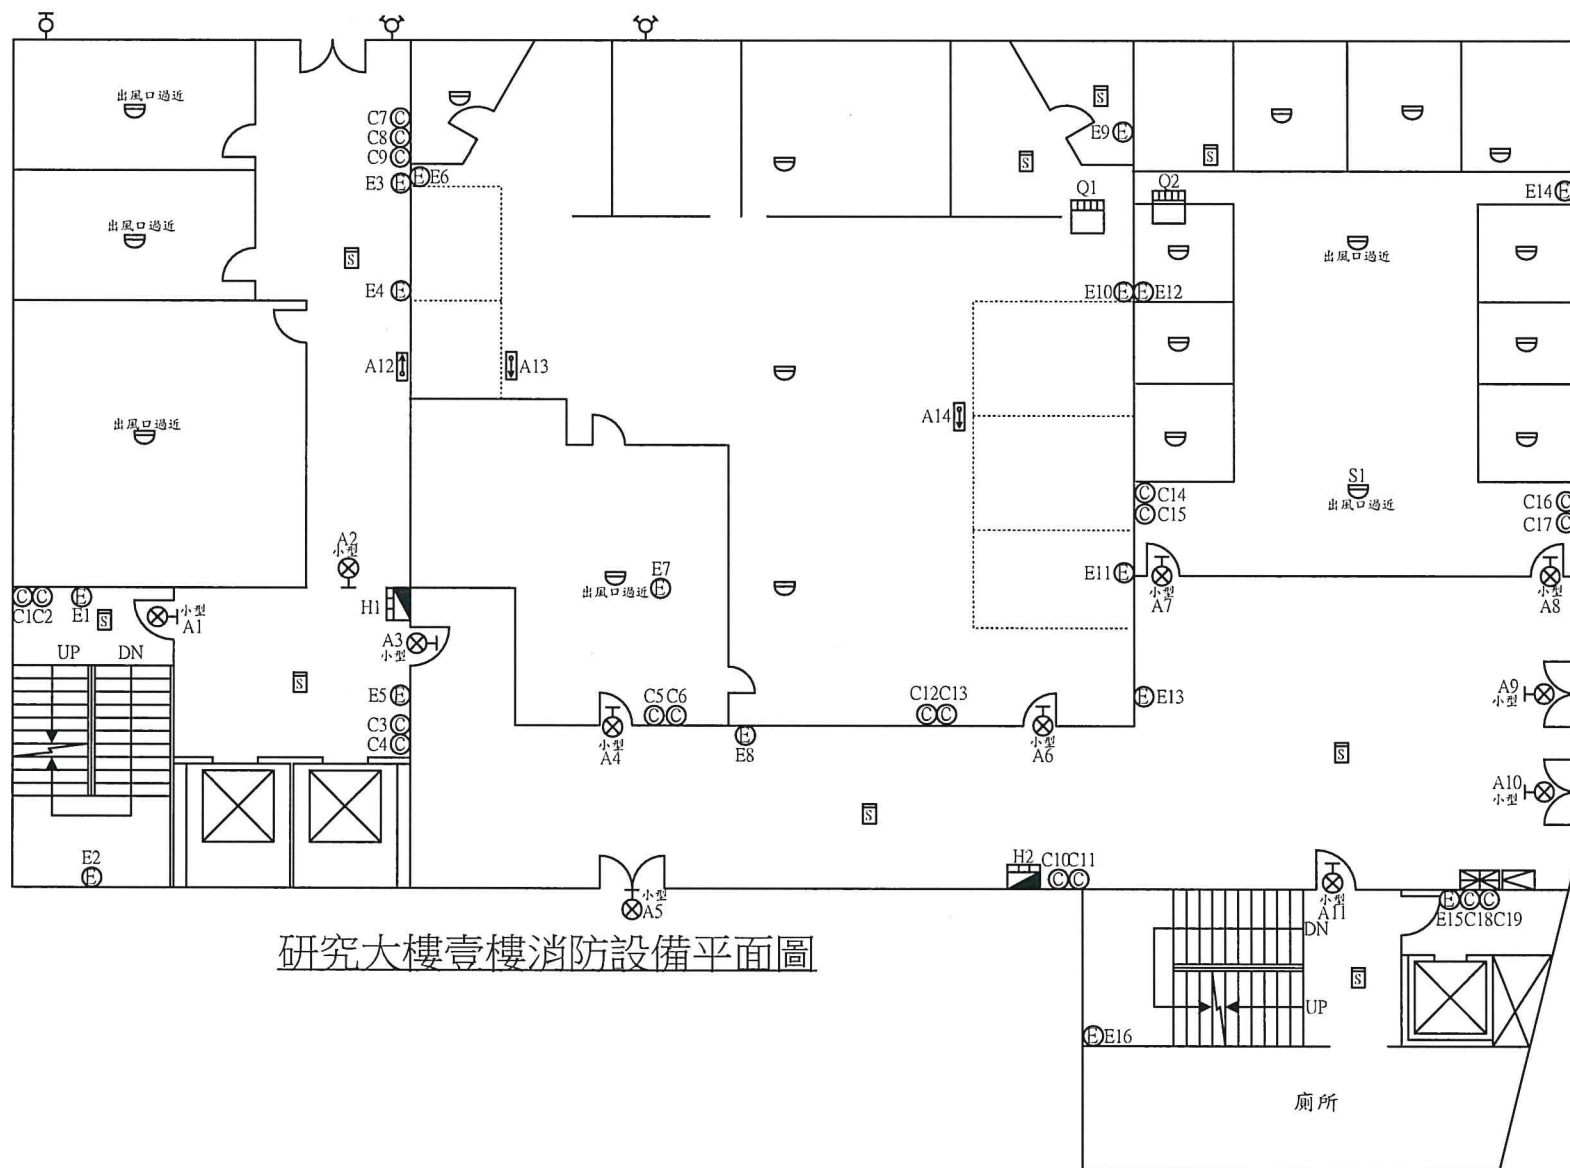

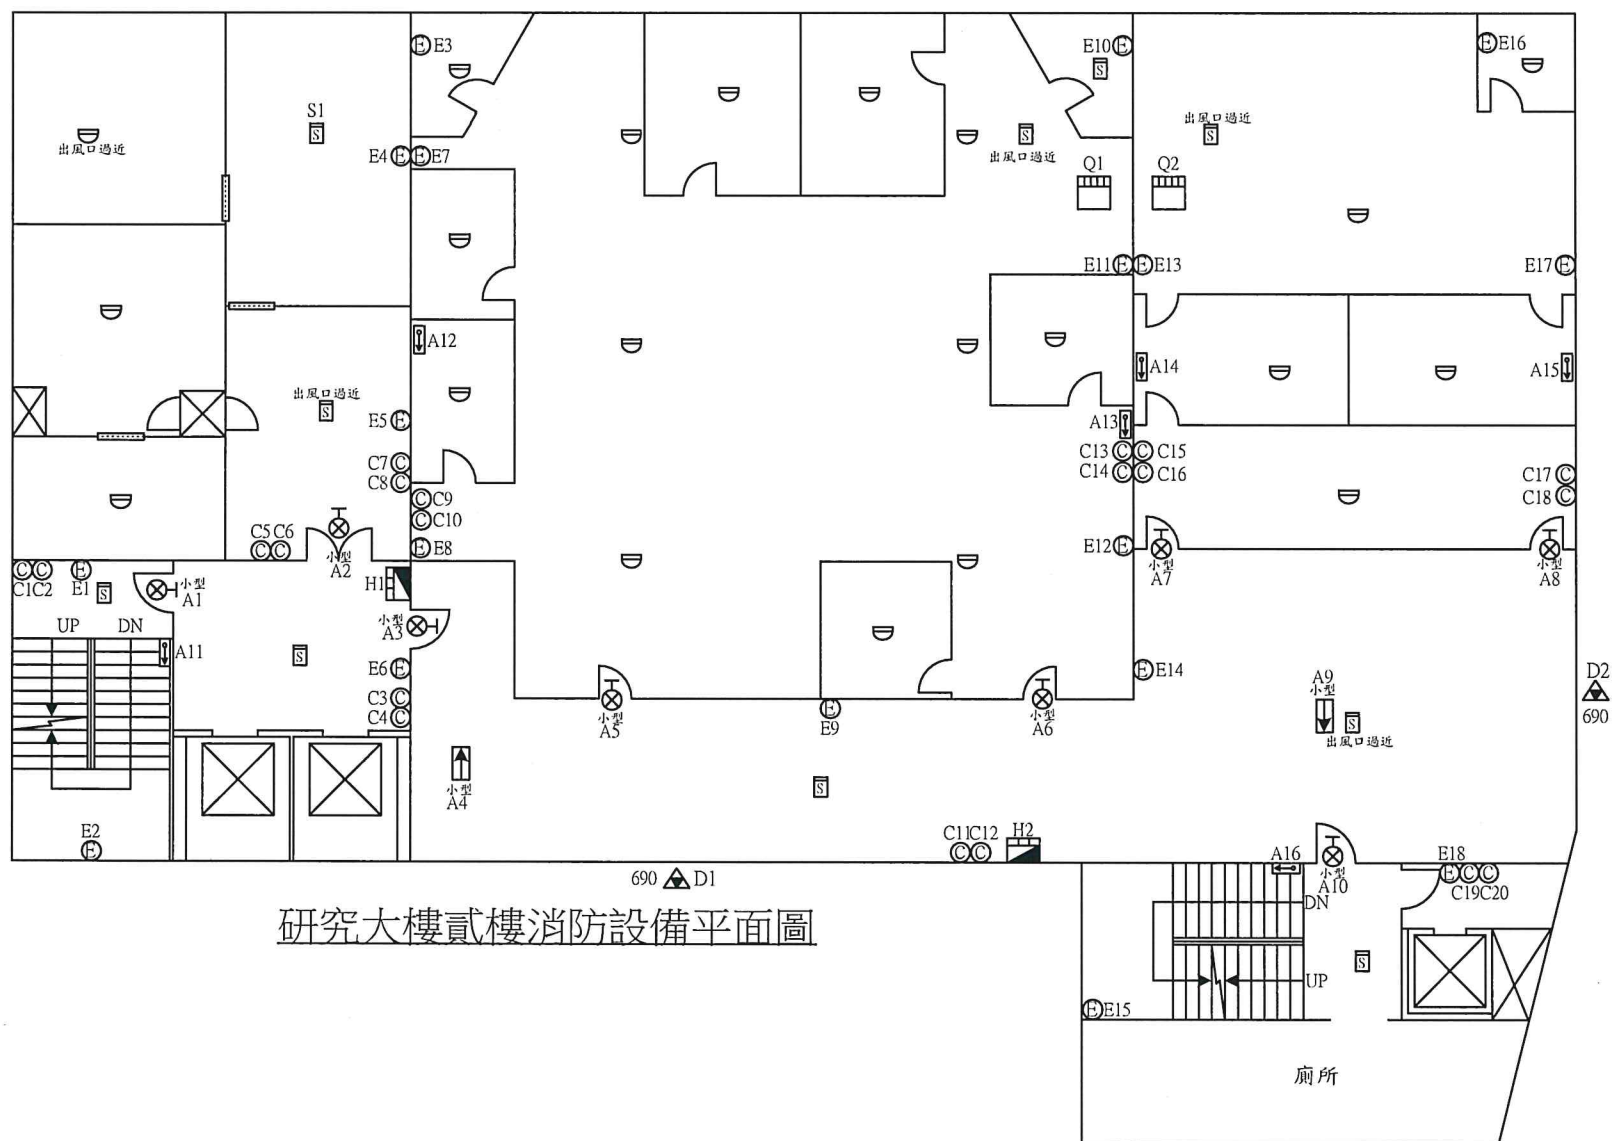


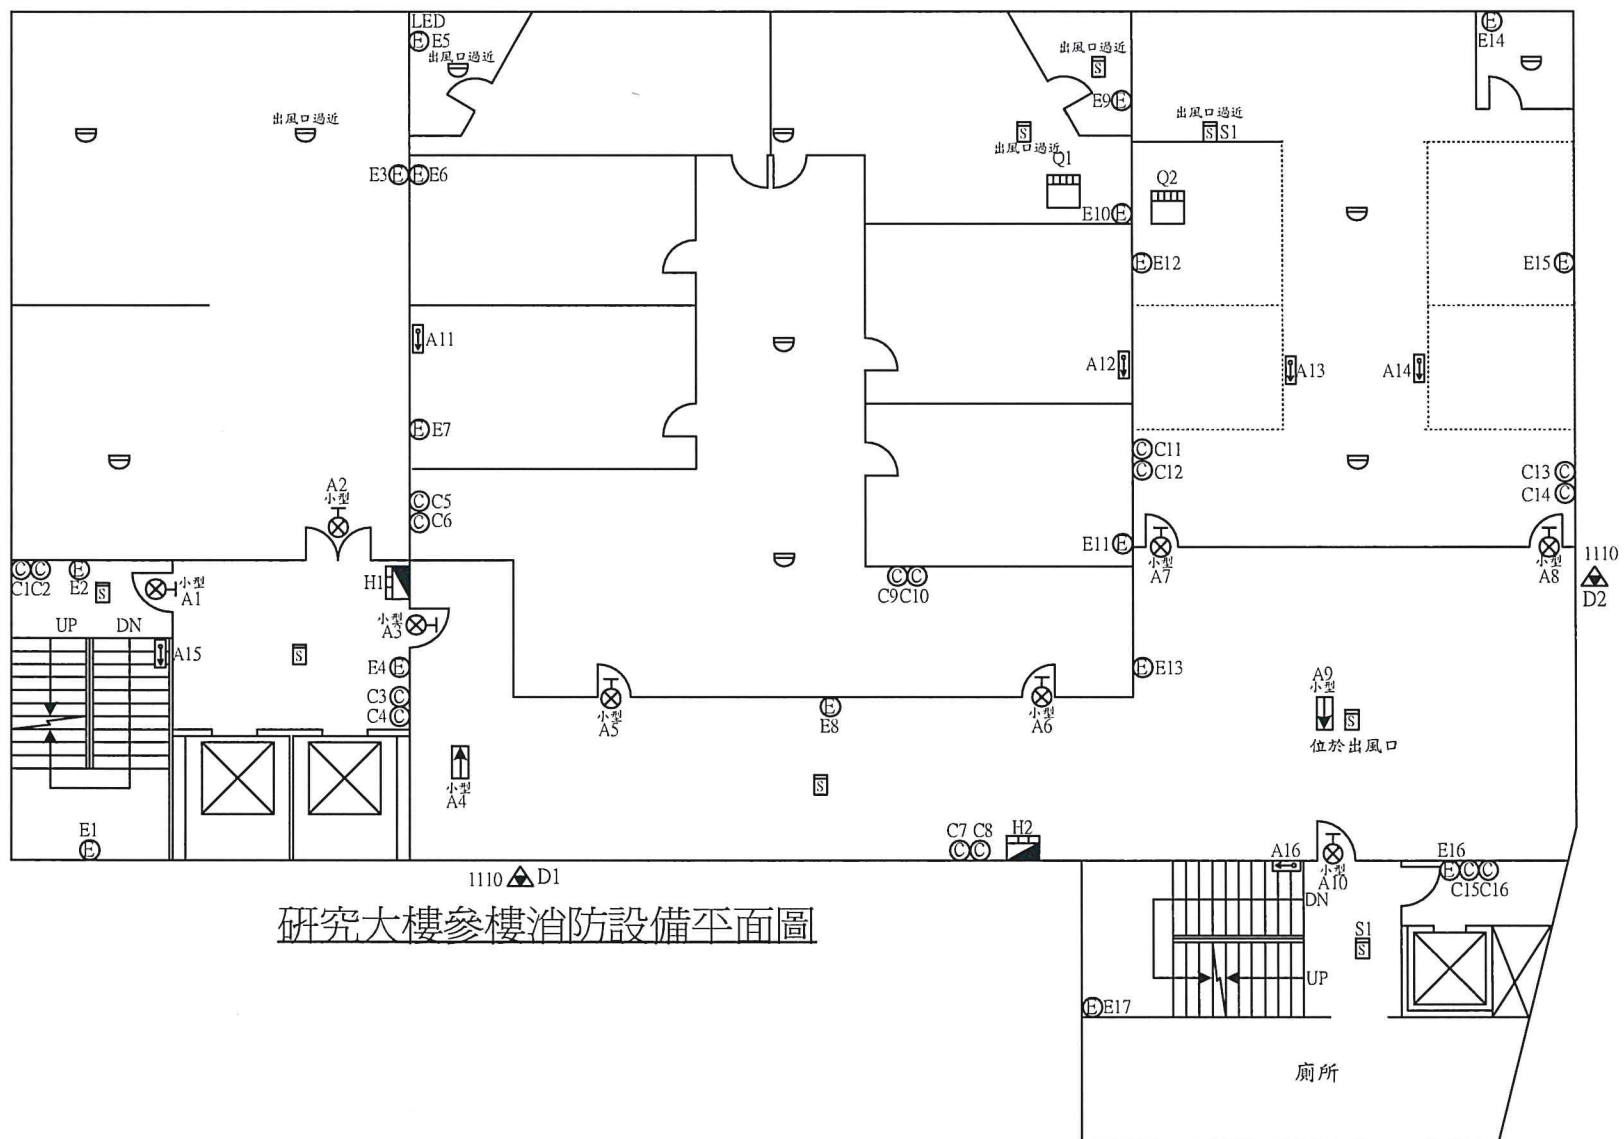

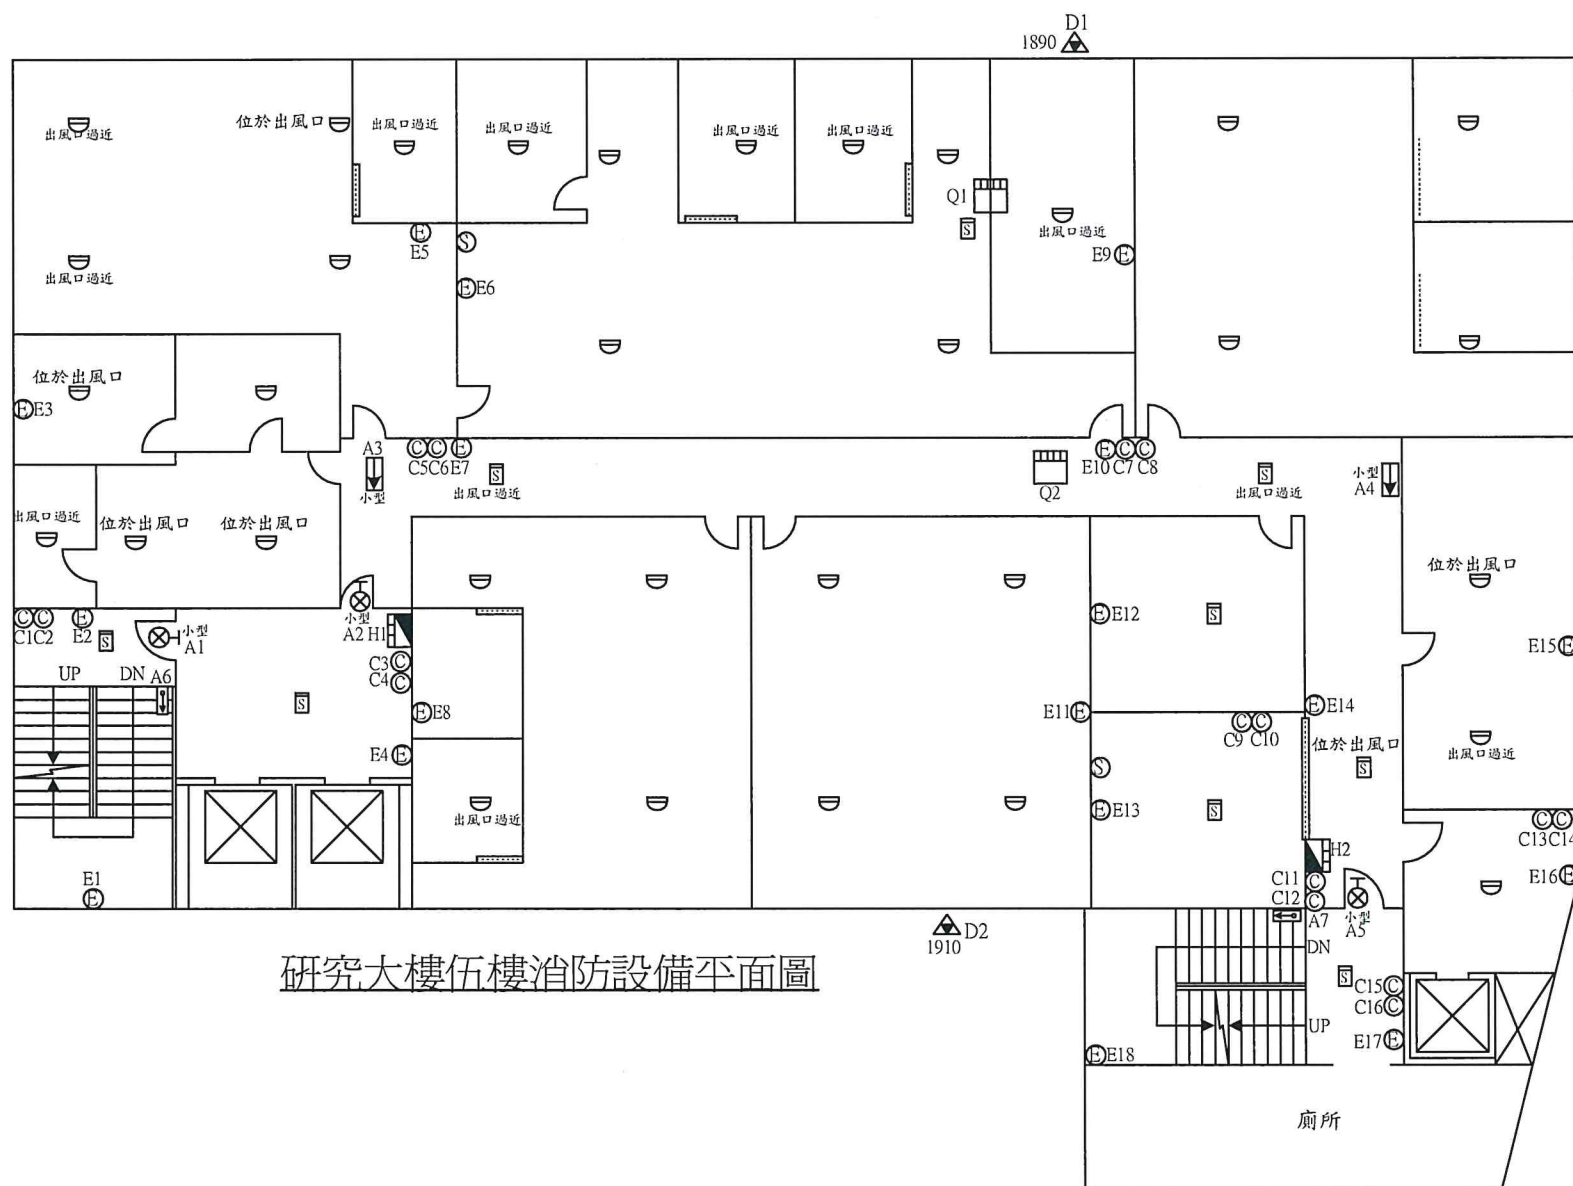


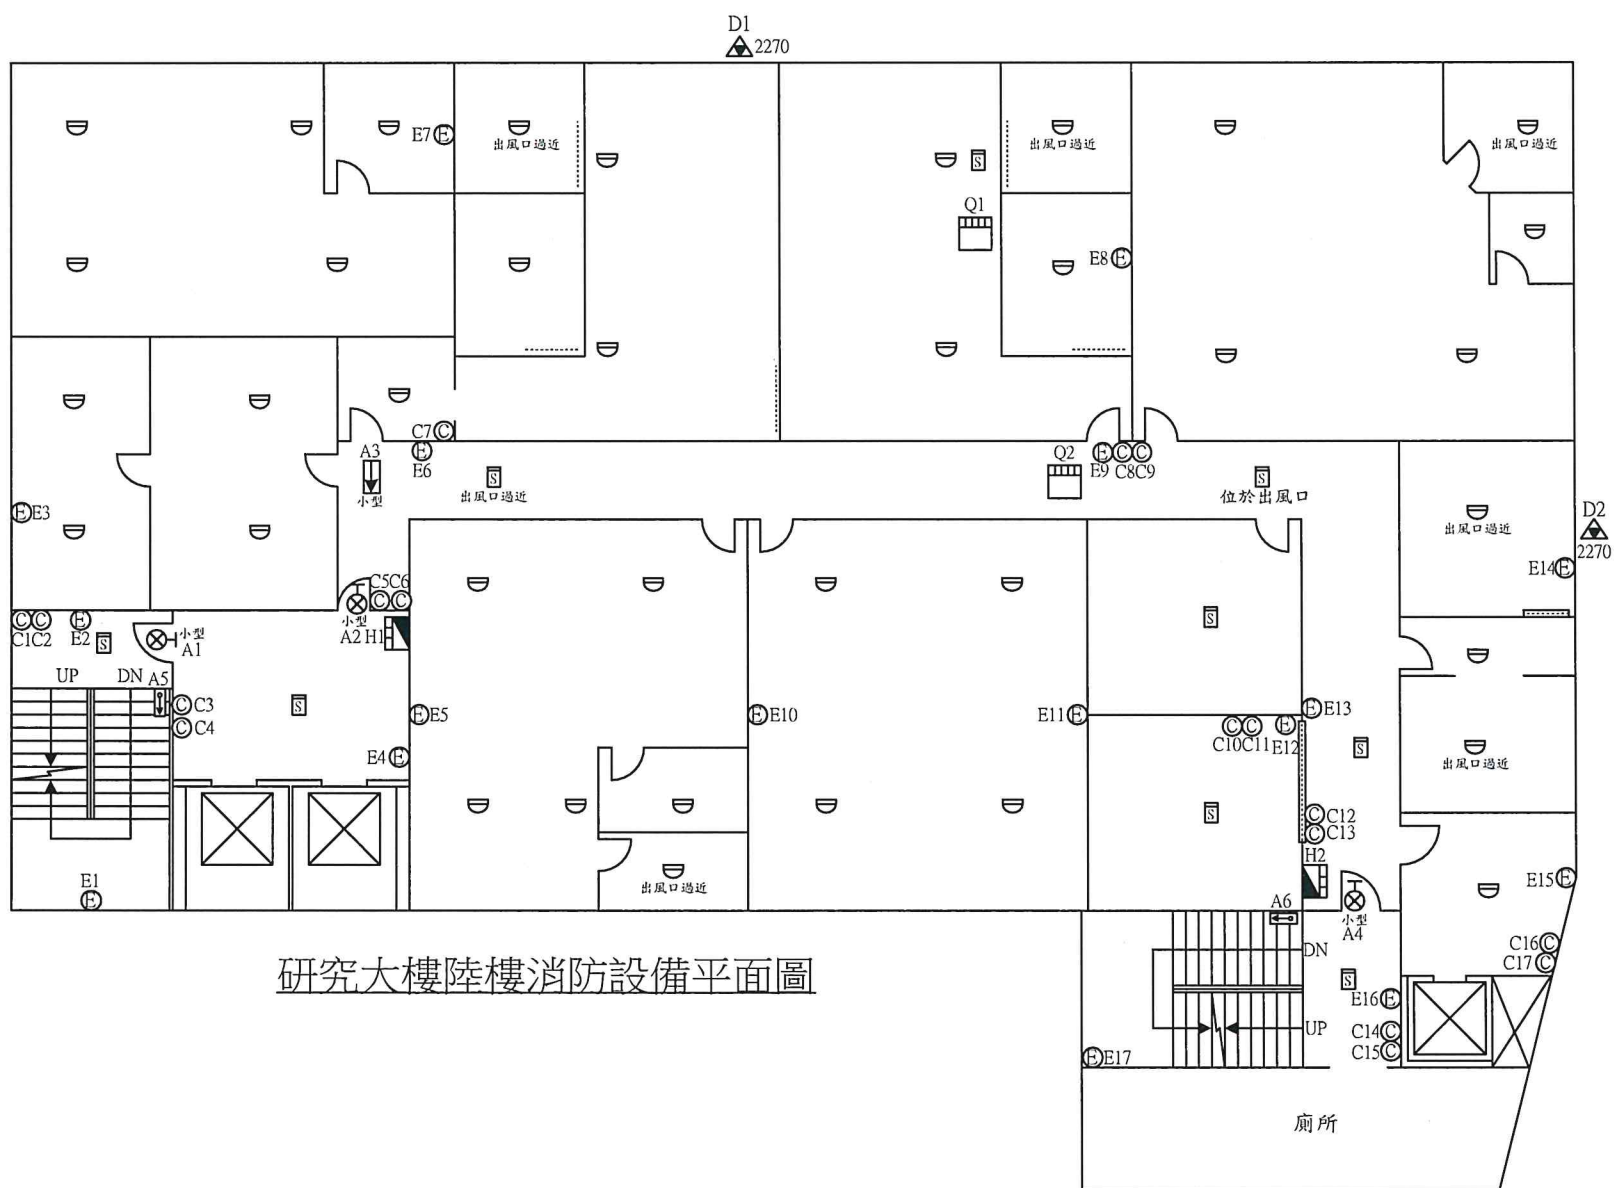


研究大樓陸樓消防設備平面圖

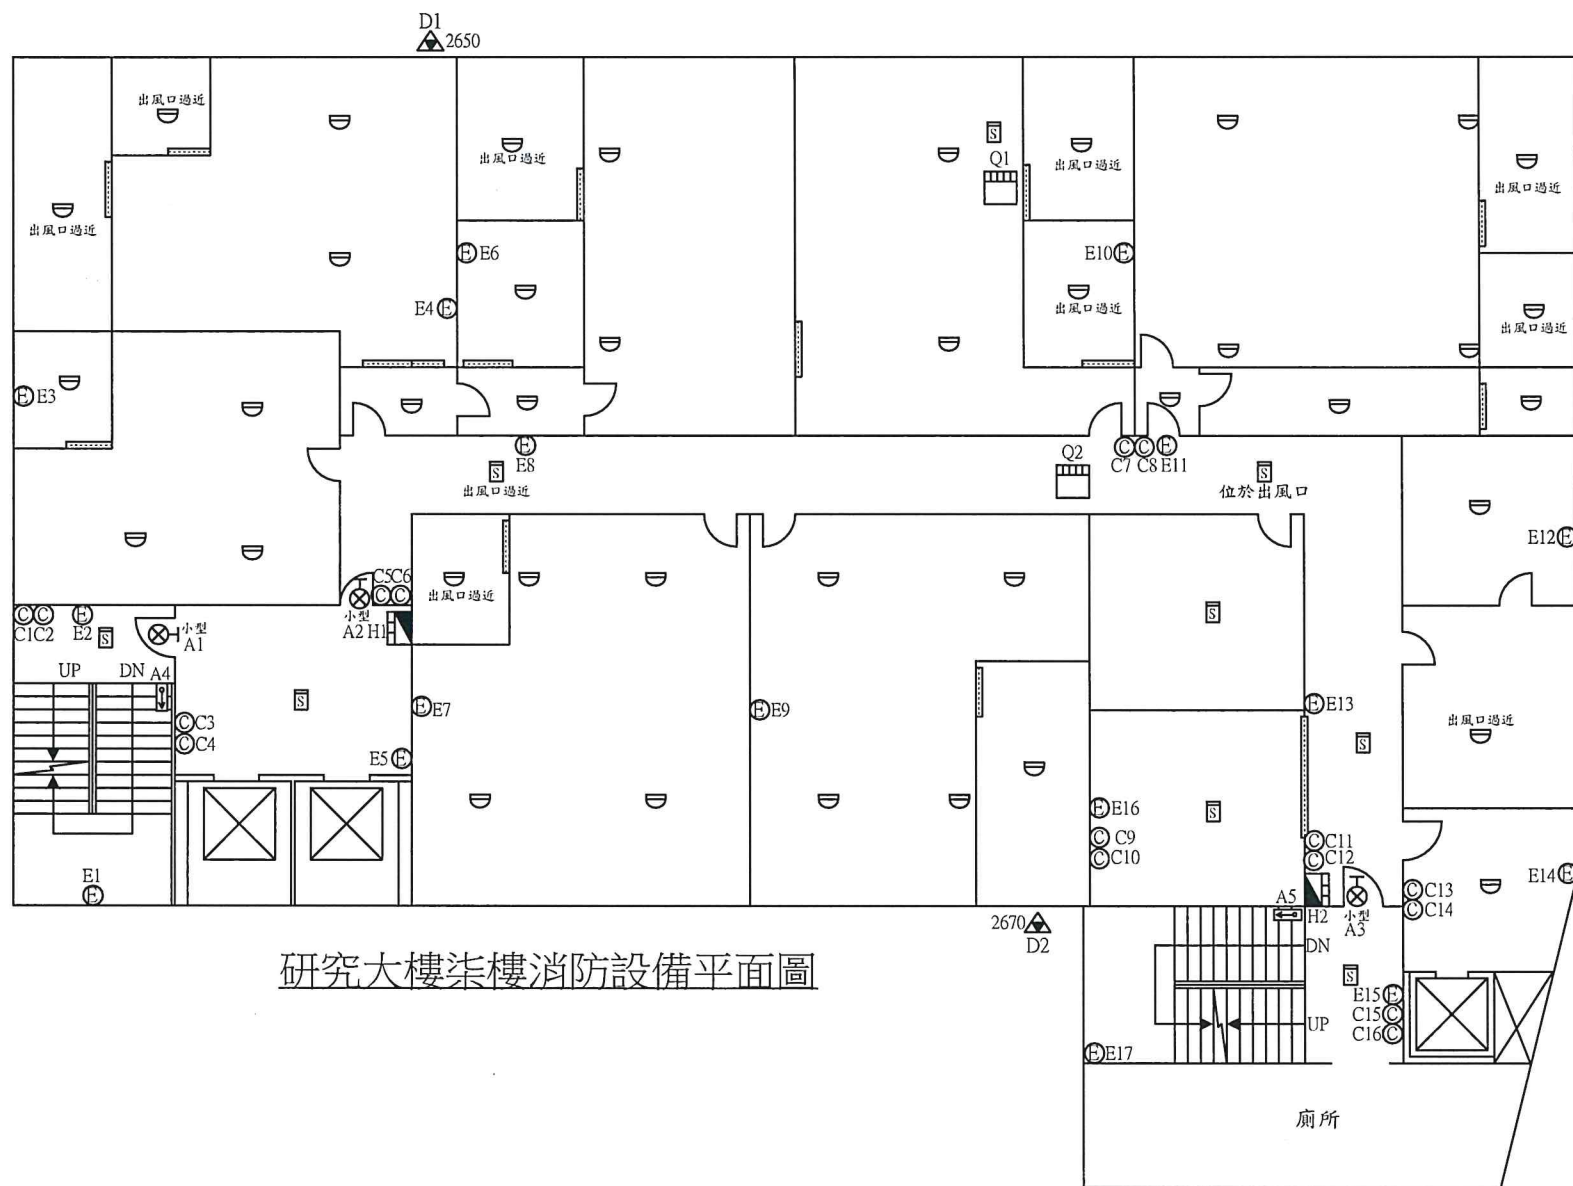


研究大樓三樓消防設備平面圖

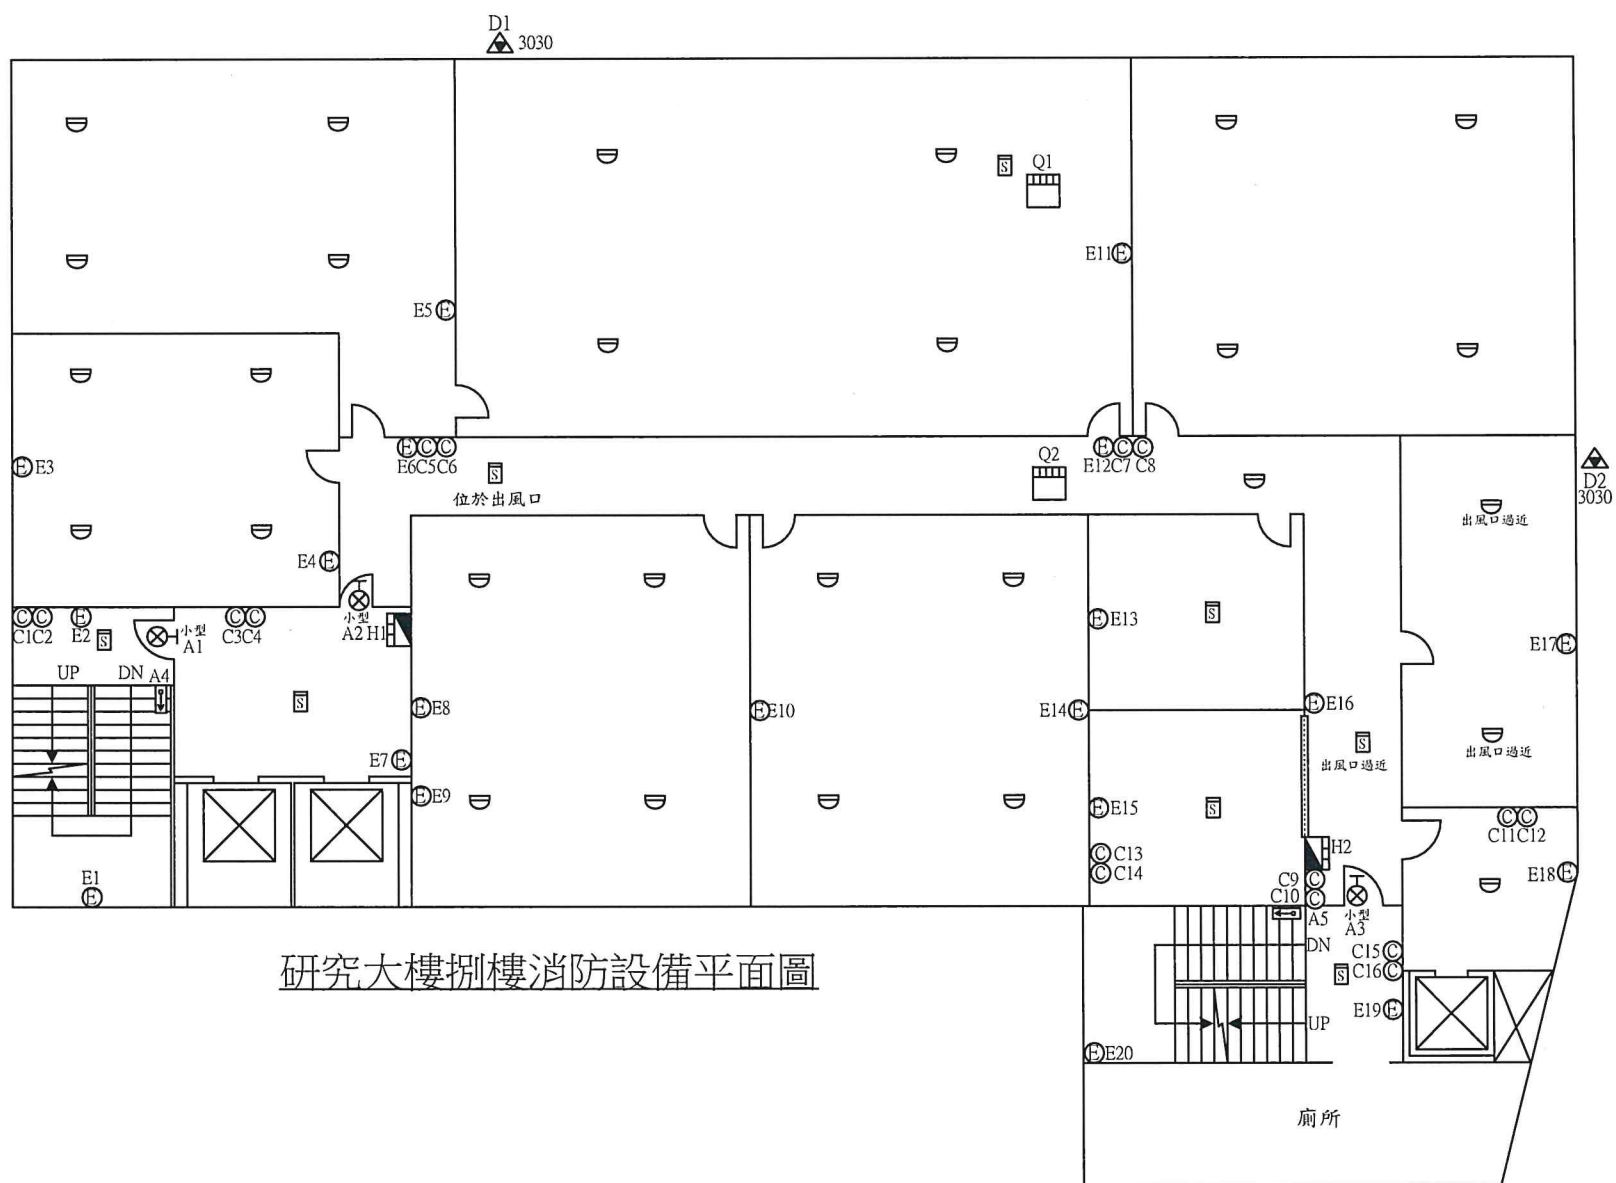



研究大樓捌樓消防設備平面圖

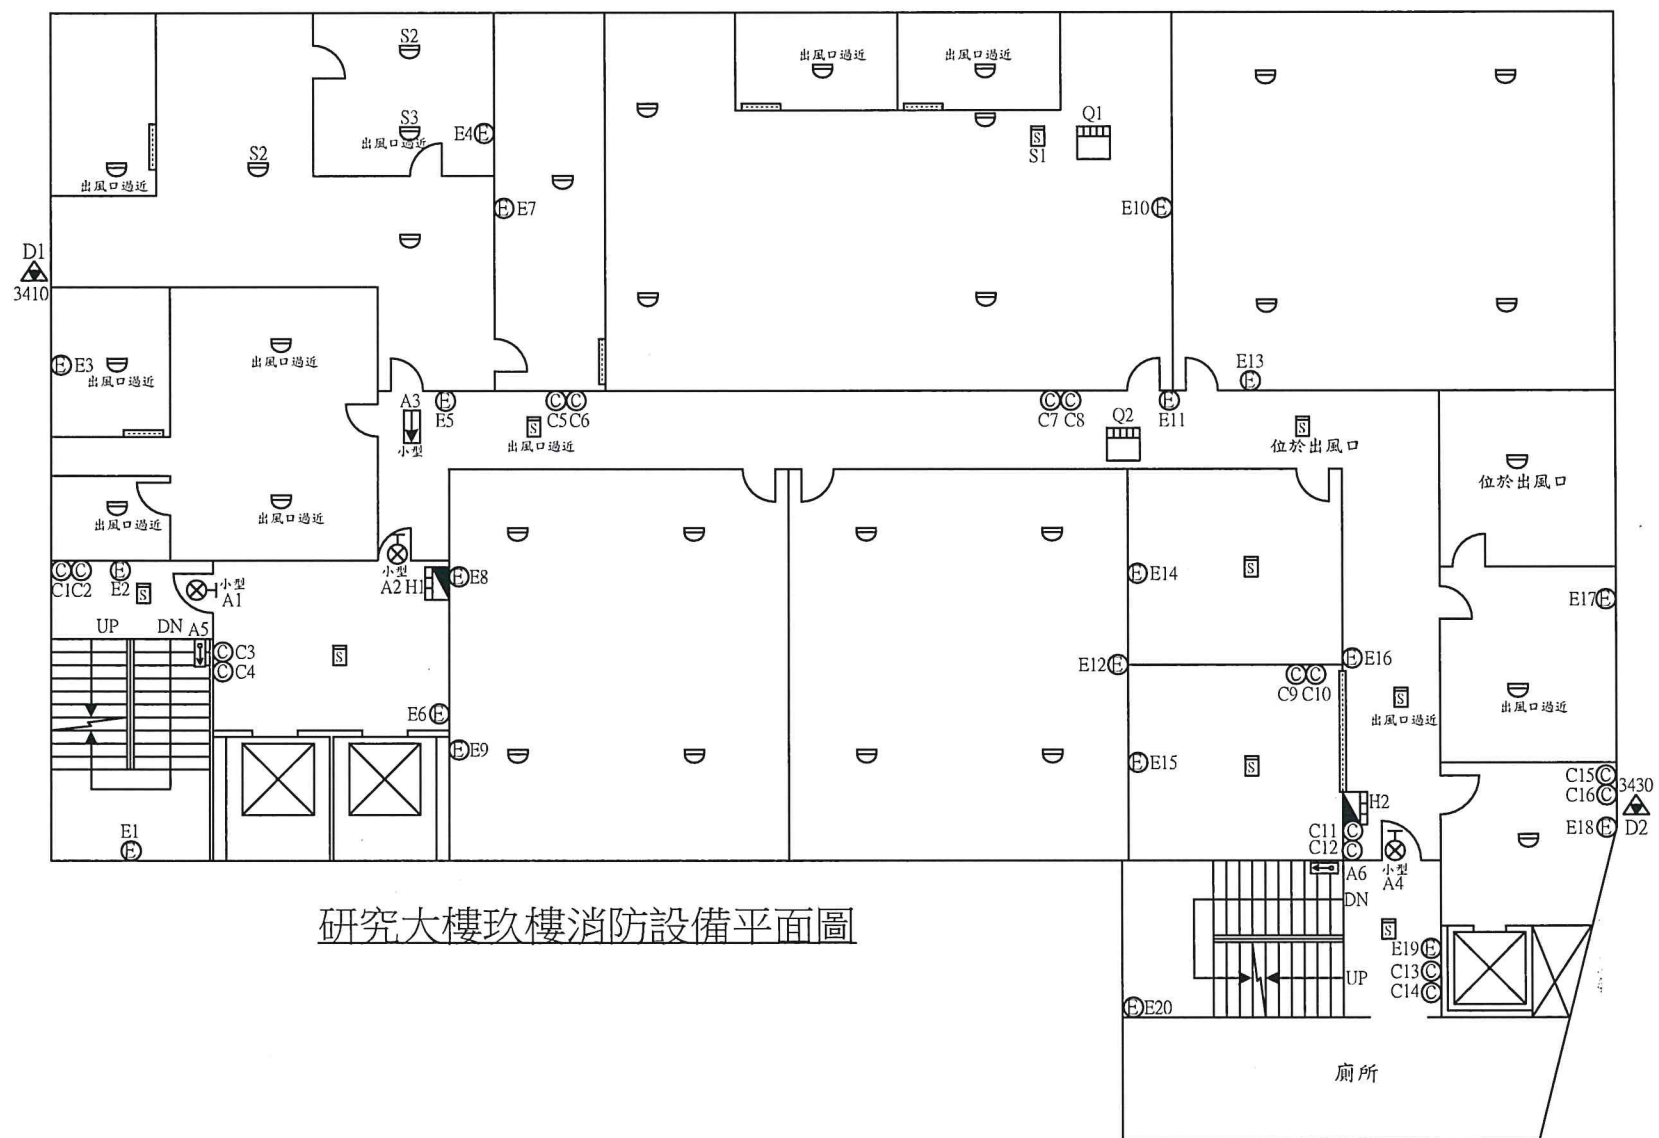


研究大樓玖樓消防設備平面圖

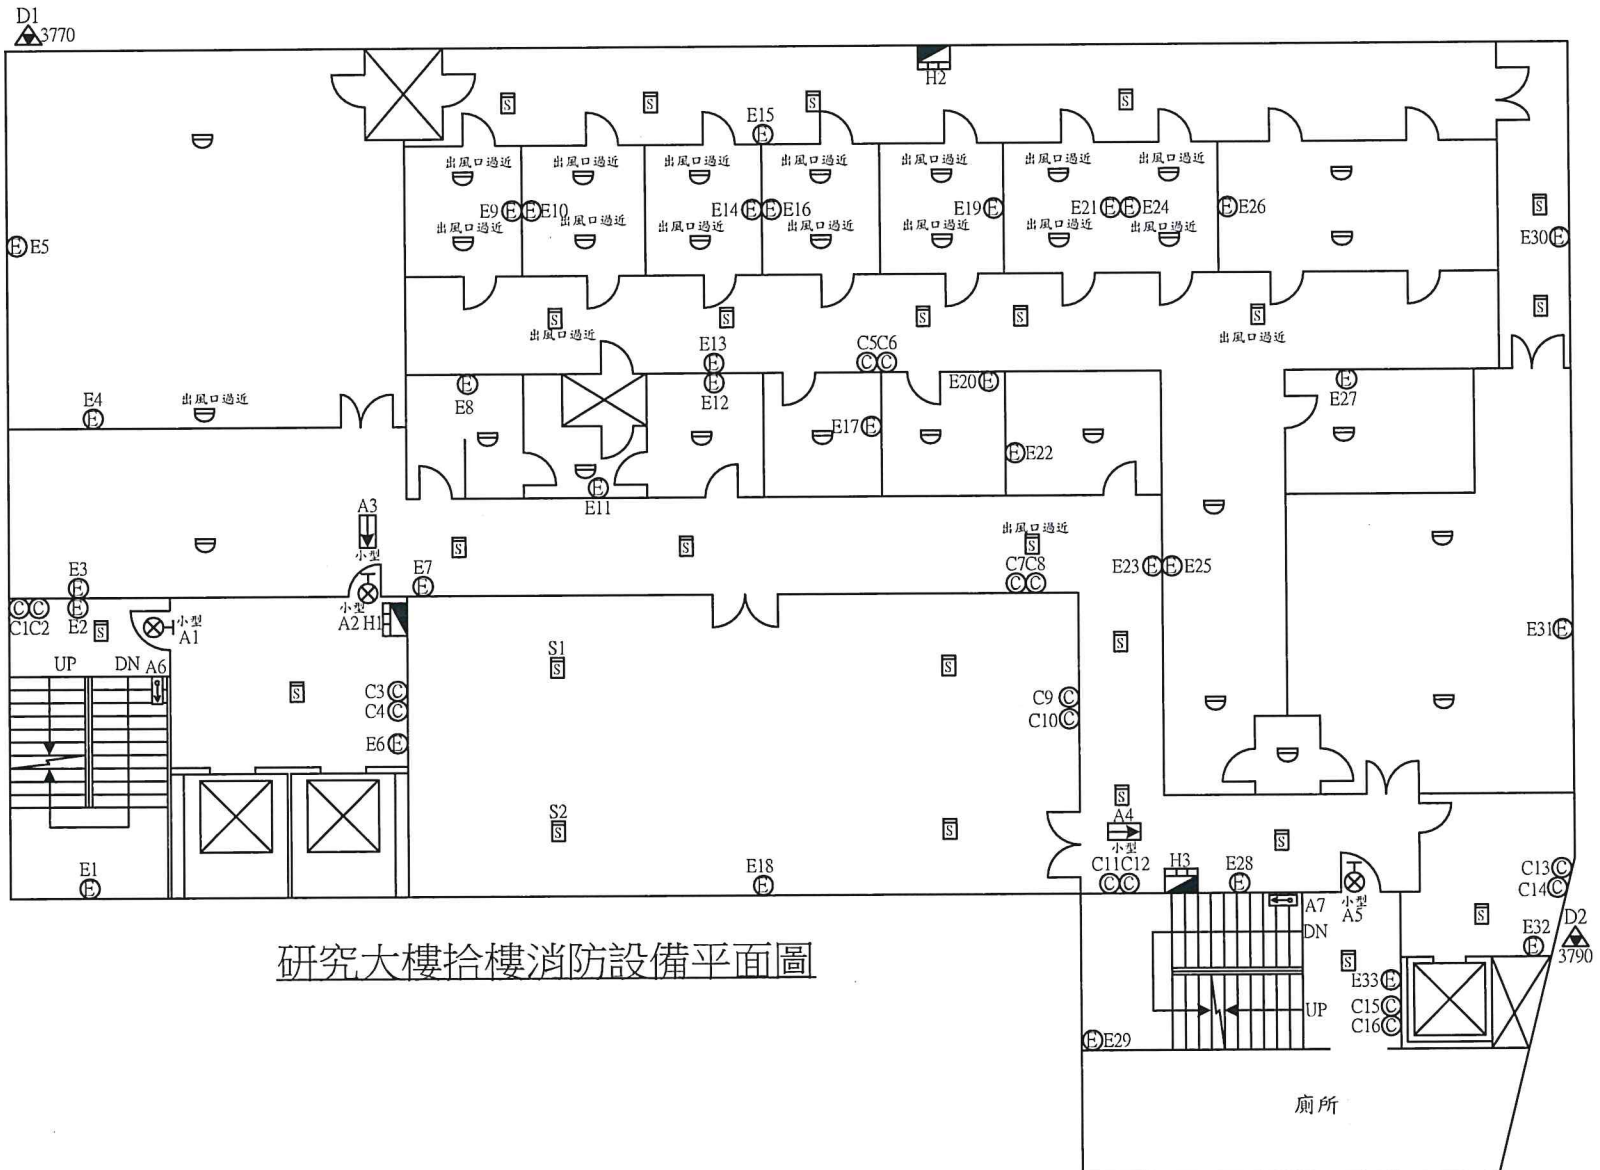

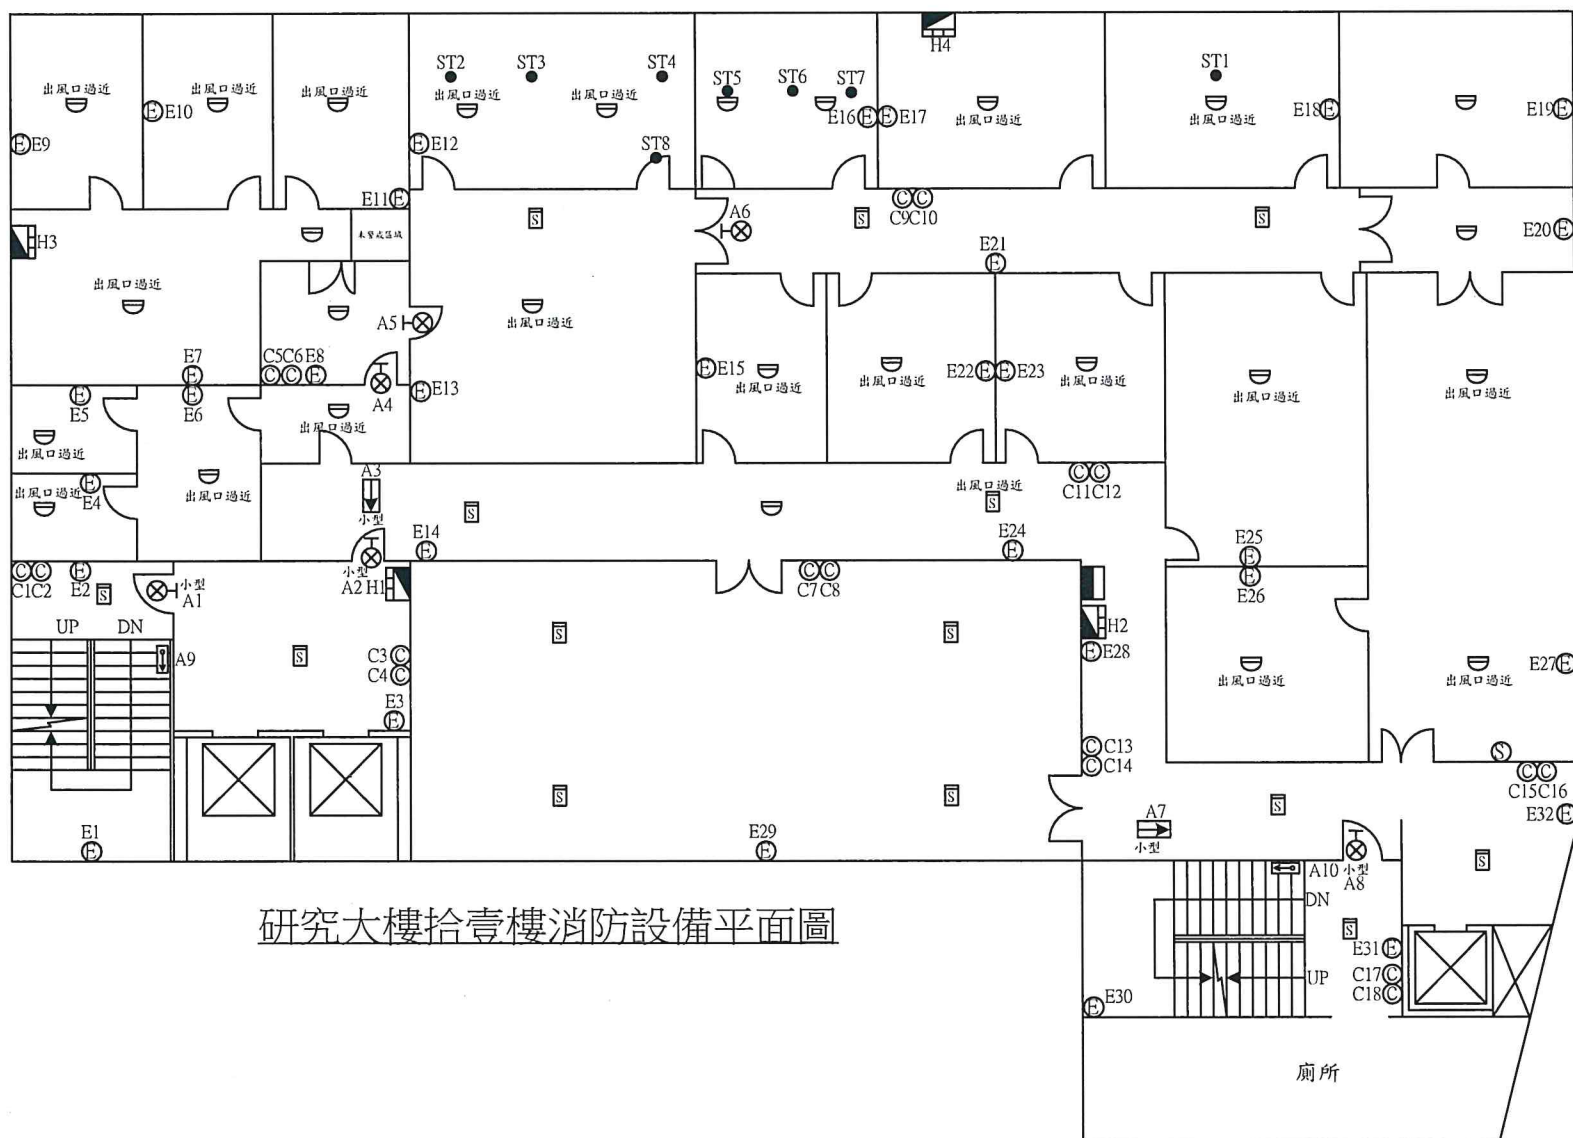

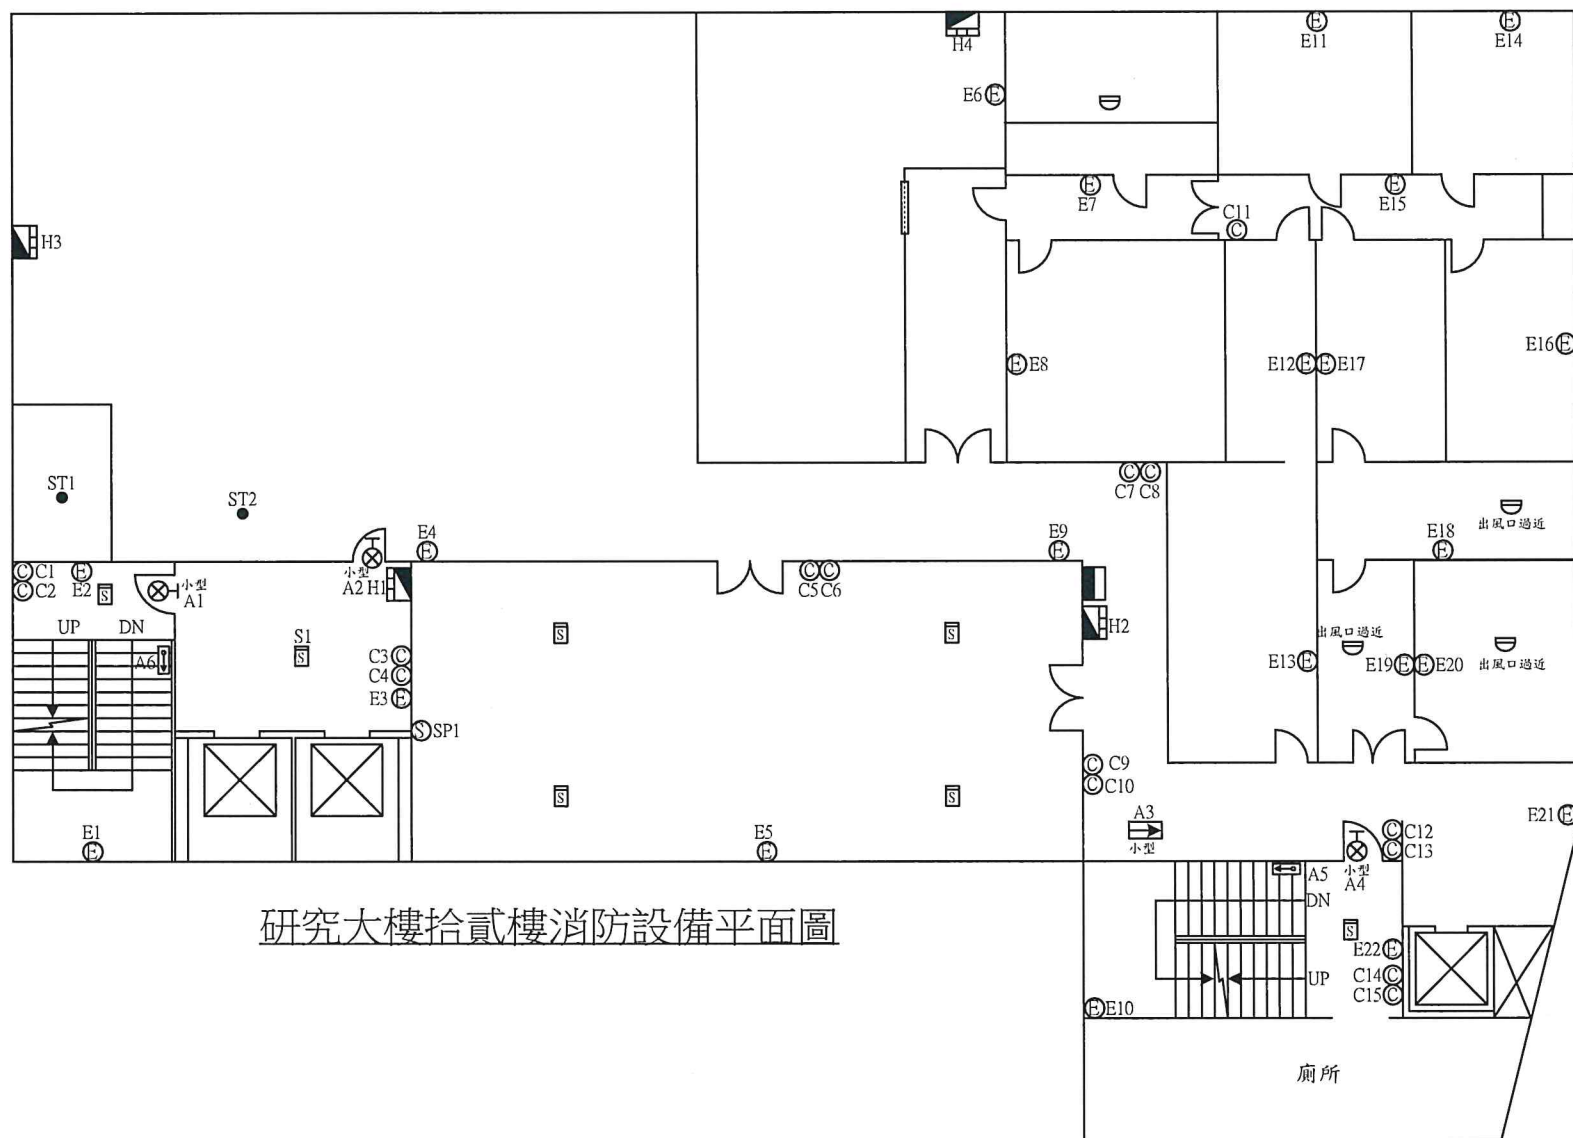

研究大樓拾貳樓消防設備平面圖

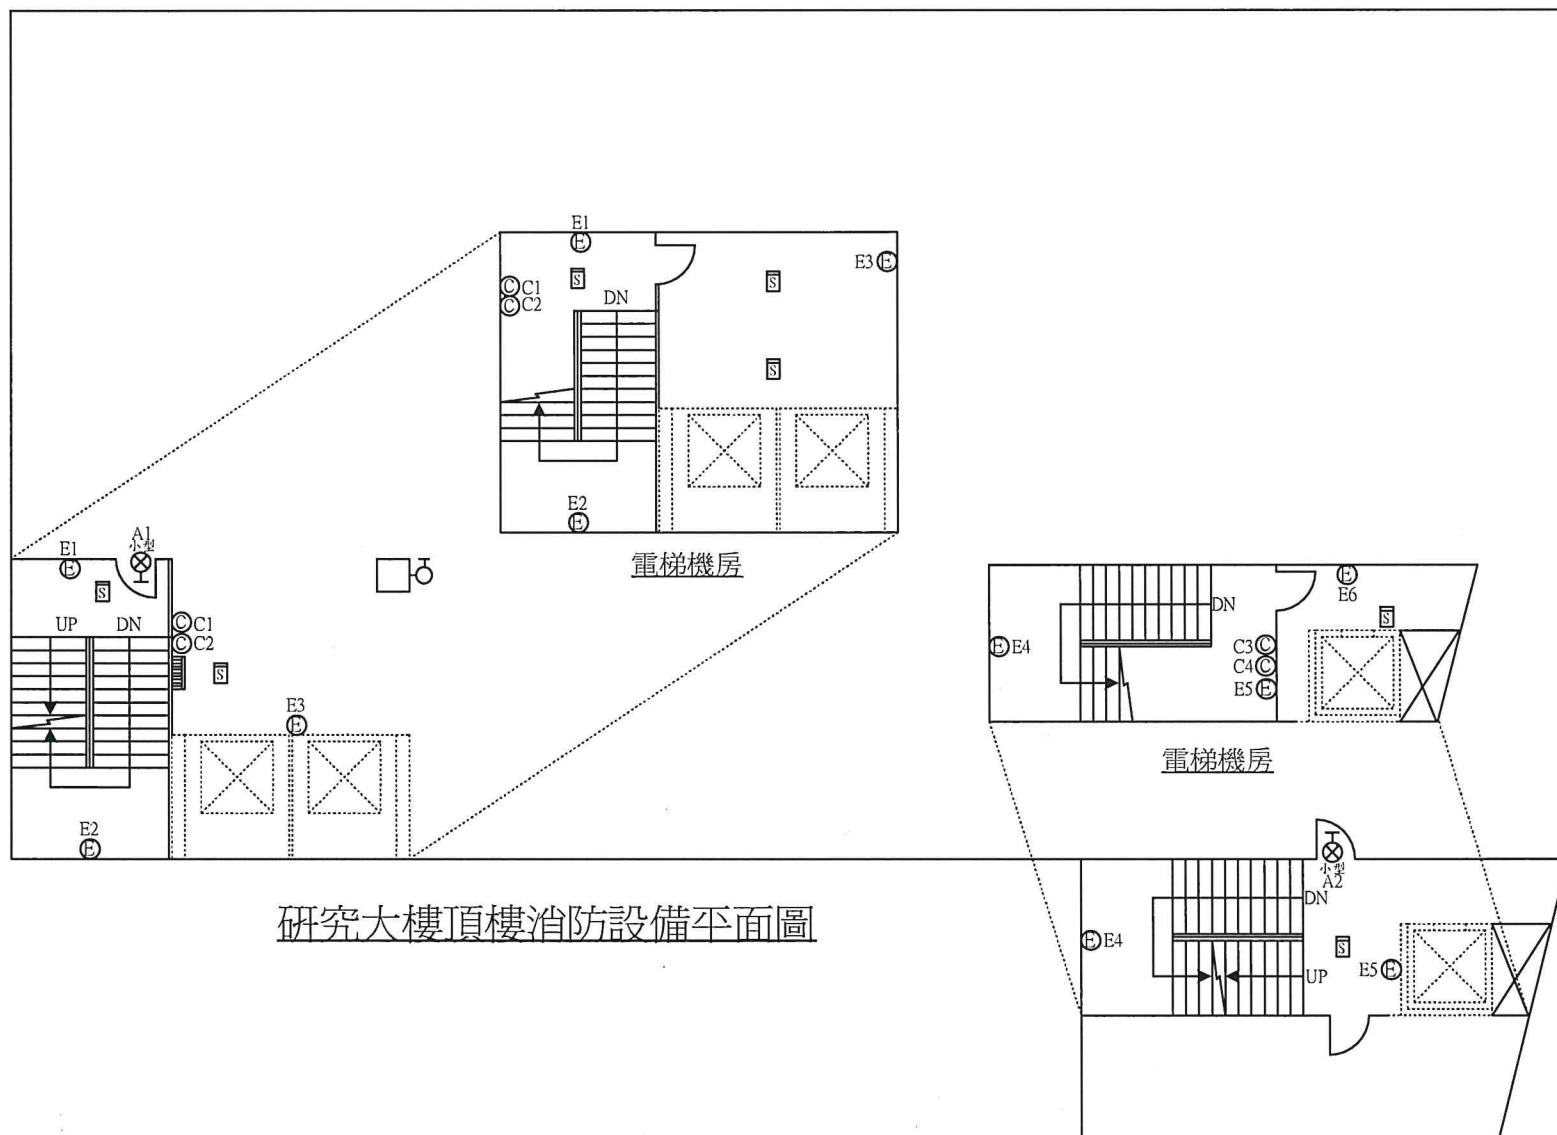

研究大樓頂樓消防設備平面圖