


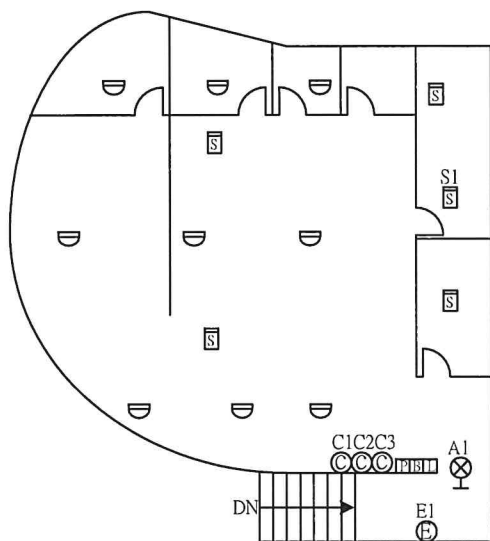


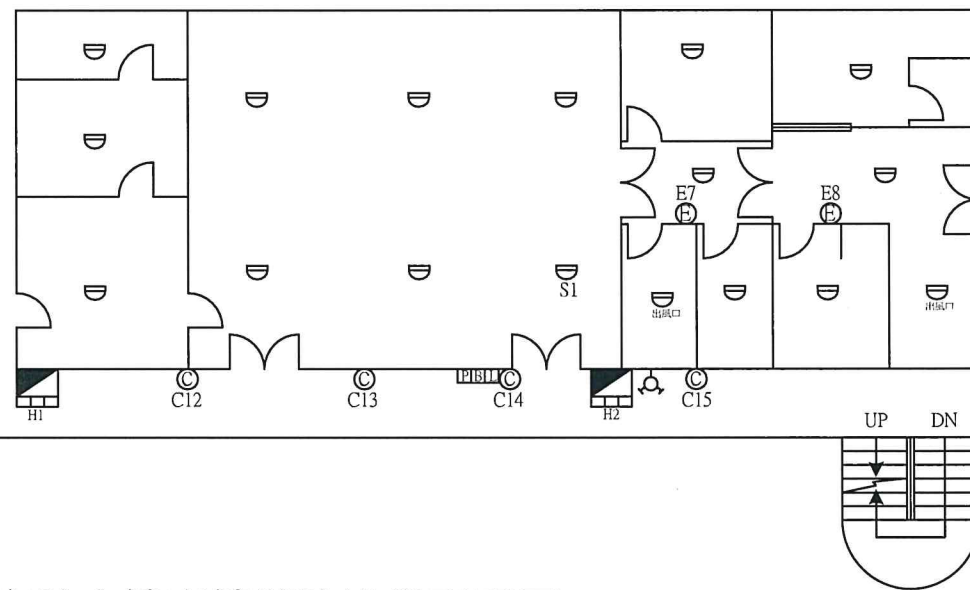

實驗大樓地下壹樓消防設備平面圖

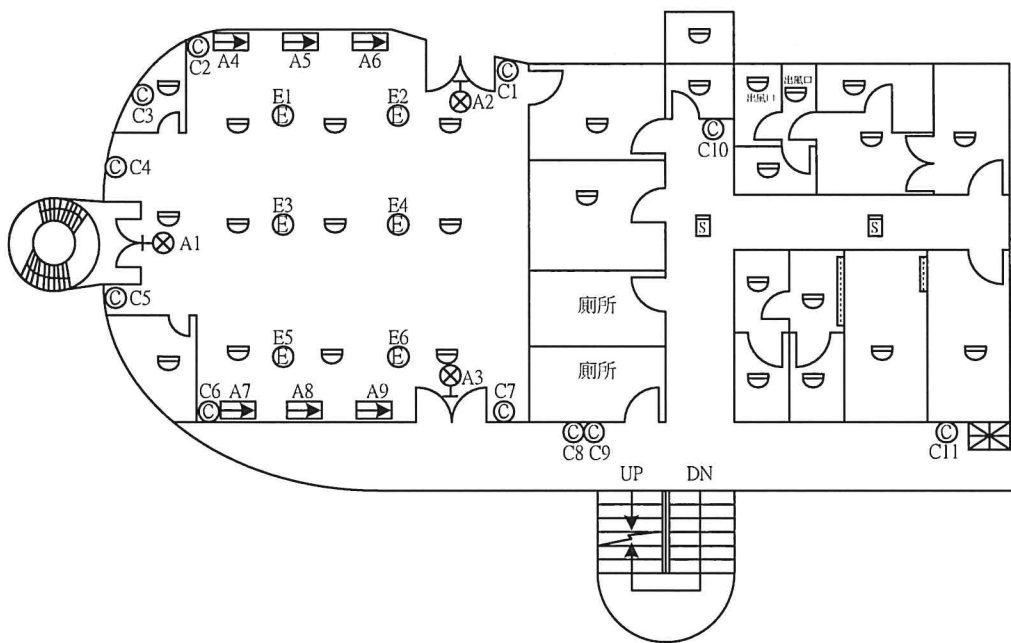


實驗大樓壹樓消防設備平面圖

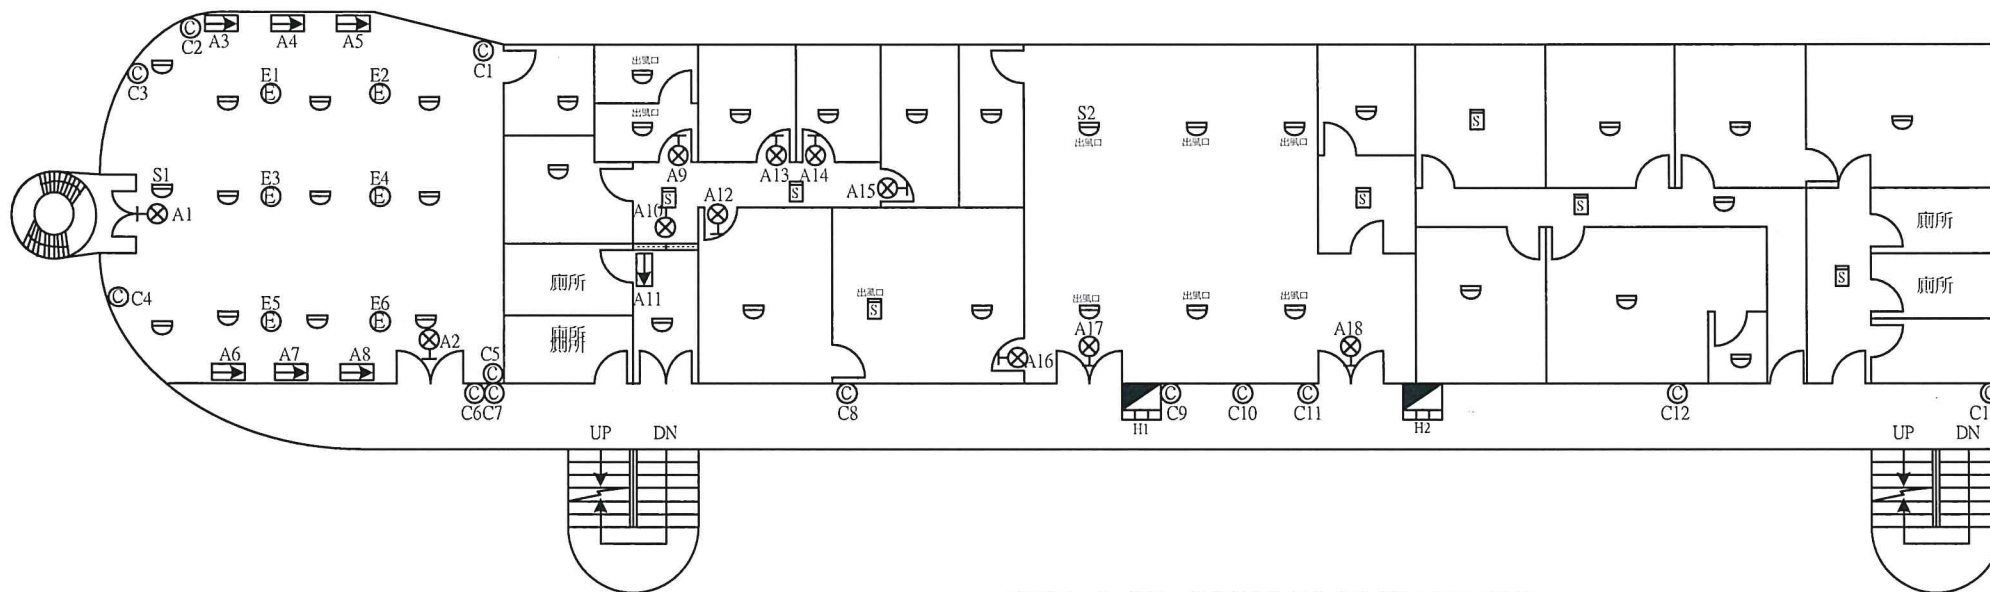

實驗大樓貳樓消防設備平面圖



實驗大樓參樓消防設備平面圖

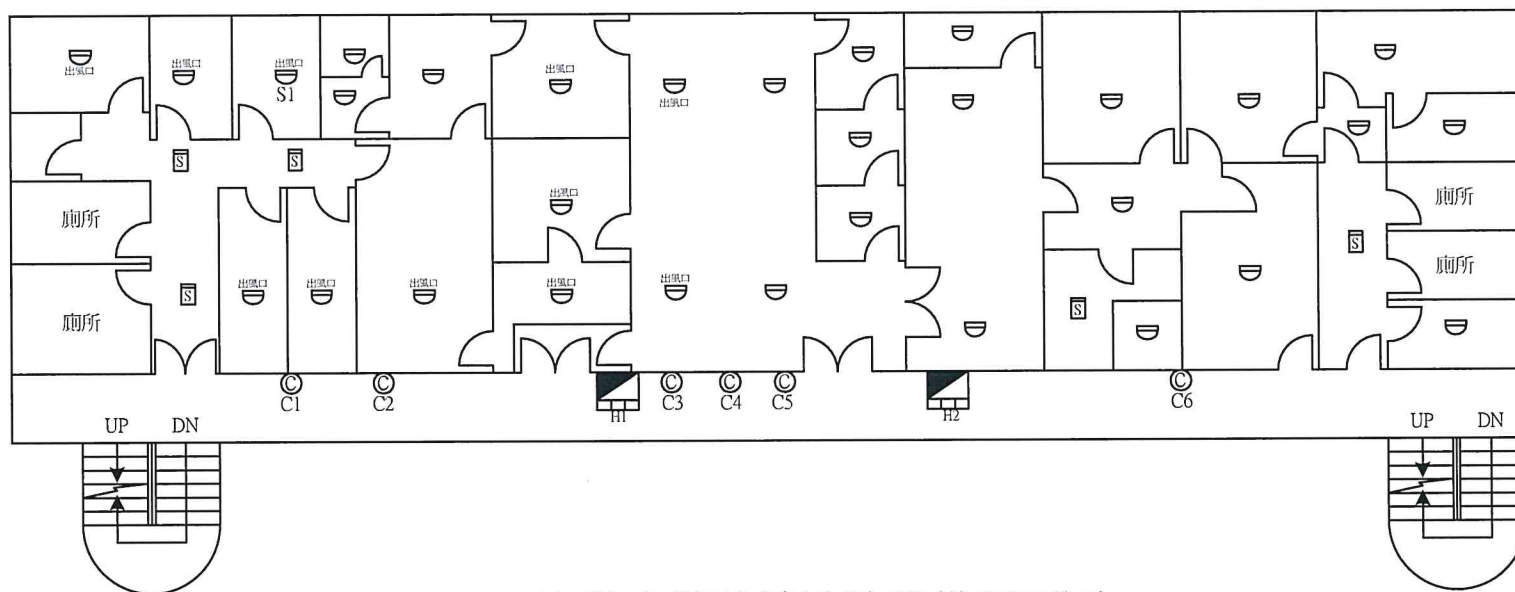

實驗大樓肆樓消防設備平面圖